


КАДАСТРОВАЯ ВЫПИСКА О ЗЕМЕЛЬНОМ УЧАСТКЕ

"16" декабря 2015 г. № МО-15/ЗВ-2575914

1	Кадастровый номер: 50:08:0070258:18	2	Лист № 2	3	Всего листов: 4
---	-------------------------------------	---	----------	---	-----------------

4 План (чертеж, схема) земельного участка

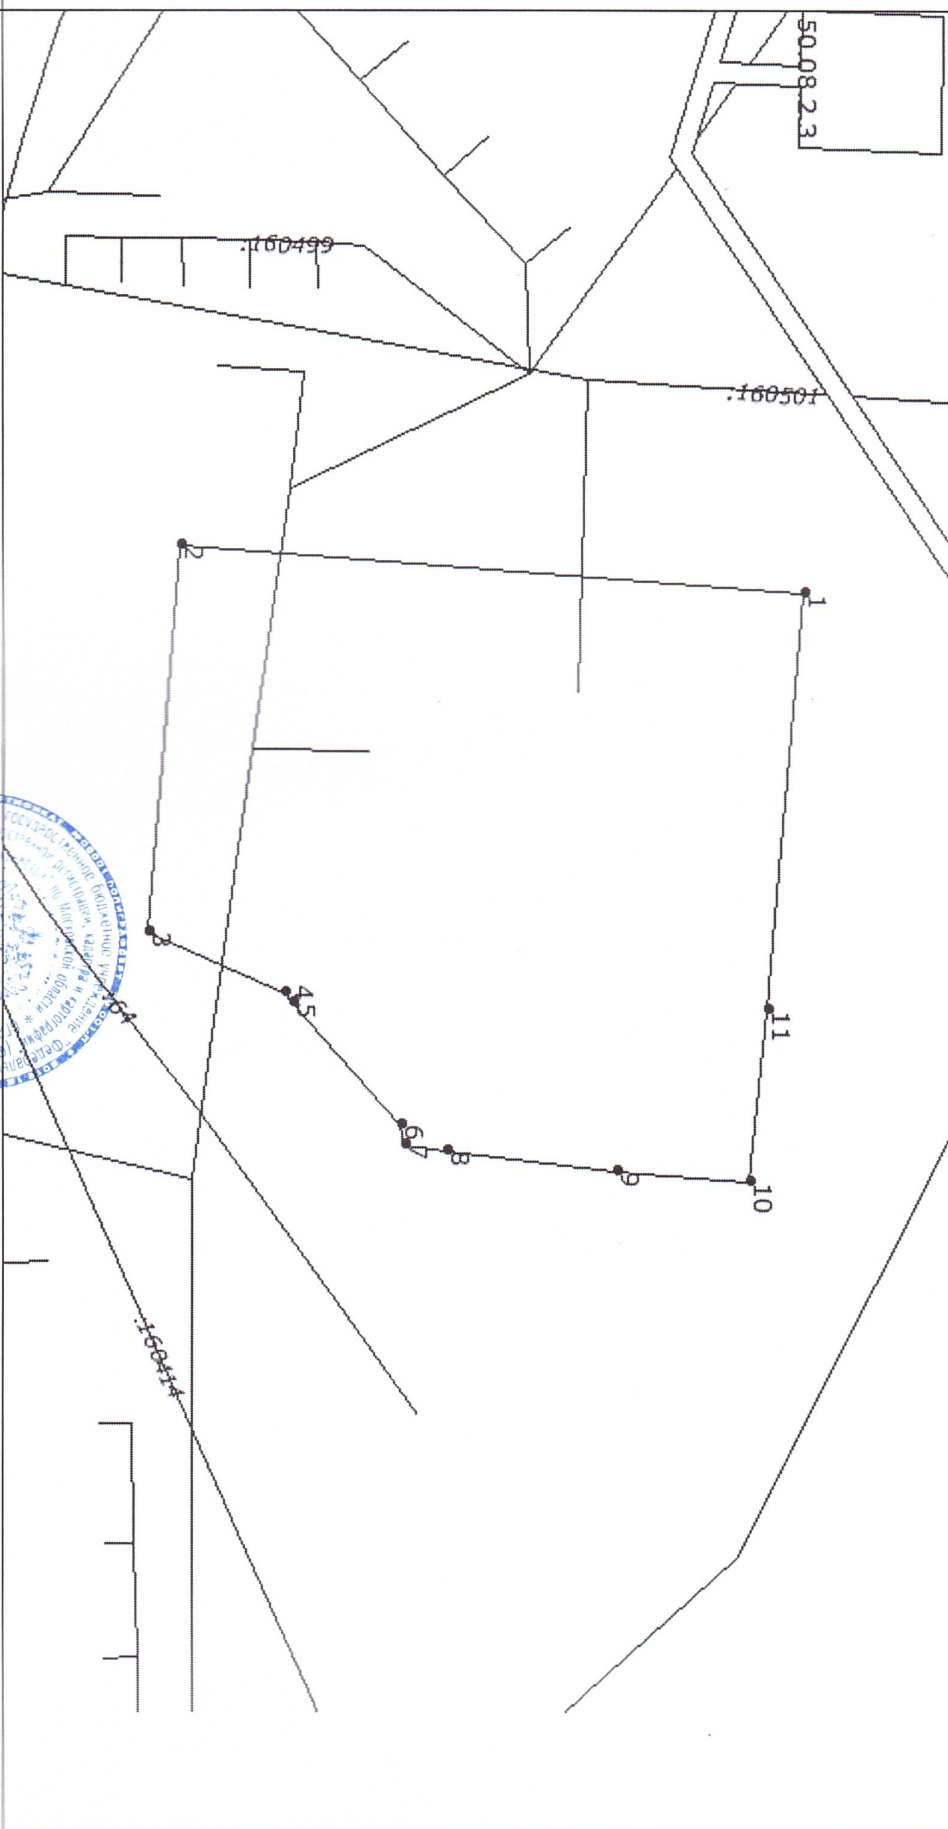

5 Масштаб 1:1500

Начальник Истринского отдела (полное наименование должности)	С. В. Жучков (инициалы, фамилия)
---	-------------------------------------

